


Rzut dachu  
- stan istniejący  
skala: 1:100

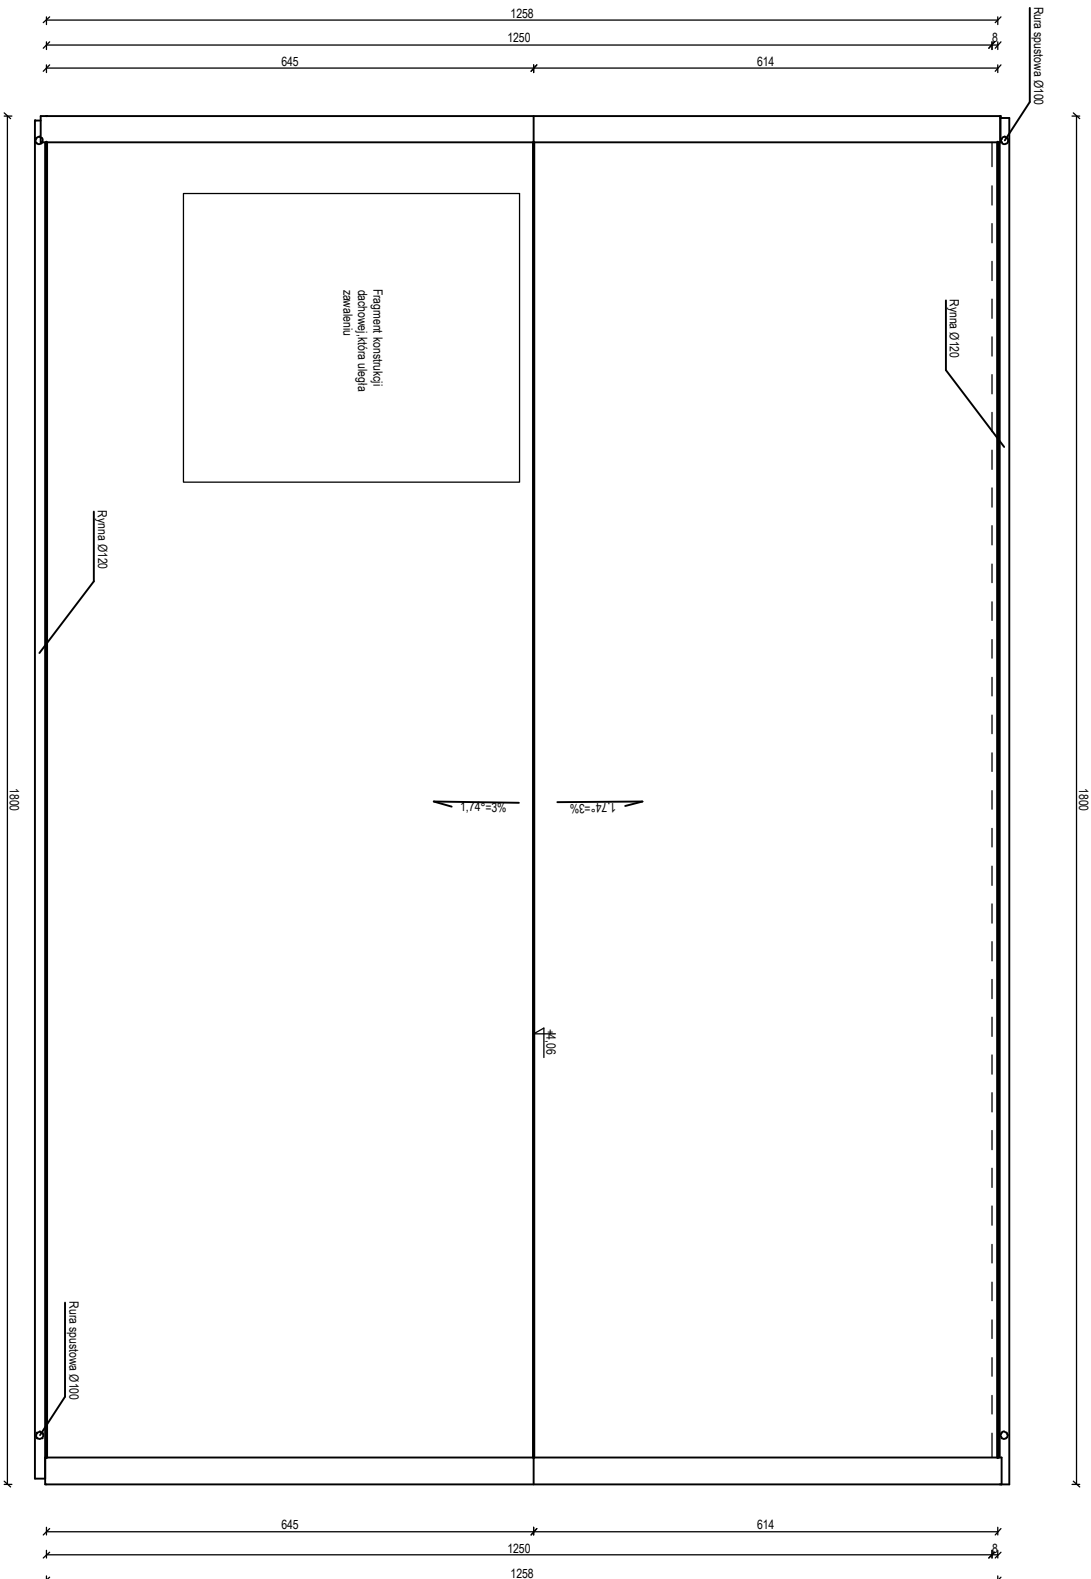

<div><div><div>KUL-PROJEKT</div><div>Pracownia Projektowa</div><div>"Kulturyjka"</div><div>Grzegorz Furlepa</div><div>Różdżan 39A</div><div>23-440 Frompol</div></div><div>tel: 601 294 665</div><div>e-mail: pwwm@projekt02.pl</div></div>	nazwa rysunku: Rzut dachu -stan istniejący					rys. nr. 2
	nazwa projektu: Wzmocnienie konstrukcji budynku garażowego wraz z przywróceniem go do użytkowania					skala: 1:100
	adres: Dział nr ewid. 3181/5, 3181/9, 3181/11 jedn. ewid. 0650/5, 4.0003 Jarów Lubelski, obręb ewid. 0003 Jarów Lubelski, gm. Jarów Lubelski					
	Zamawiający: Zarząd Dróg powiatowych w Jarowie Lubelskim ul. Bobelów Przystankowy 59, 23-500 Jarów Lubelski					
	rozdział i zakres dokumentacji: Projekt techniczny					
branża:		funkcja:	imię i nazwisko	nr uprawnień		
konstr. - bud.		projektant:	mgr inż. Grzegorz Furlepa	LUB/0112/P.OOK/13		
konstr. - bud.		sprawdzający:	mgr inż. Łukasz Michałski	LUB/0239/P.WOK/14		
architektura		projektant:	mgr inż. arch. Michał Pańk	UAN 8387/21/90		
architektura		sprawdzający:	mgr inż. arch. Grzegorz Szymkarczuk	66/LBOIA/09		
Niniejsze opracowanie chroni ustawa o prawie autorskim i powołanie bez zgody autora jest zabronione (Dz.U. NR 24, poz. 83, art.1 §2 zd. 2, 3, 4, 100)						