




ZBROJENIE ŚCIANKI PRZEPUSTU Ø80
skala: 1:50

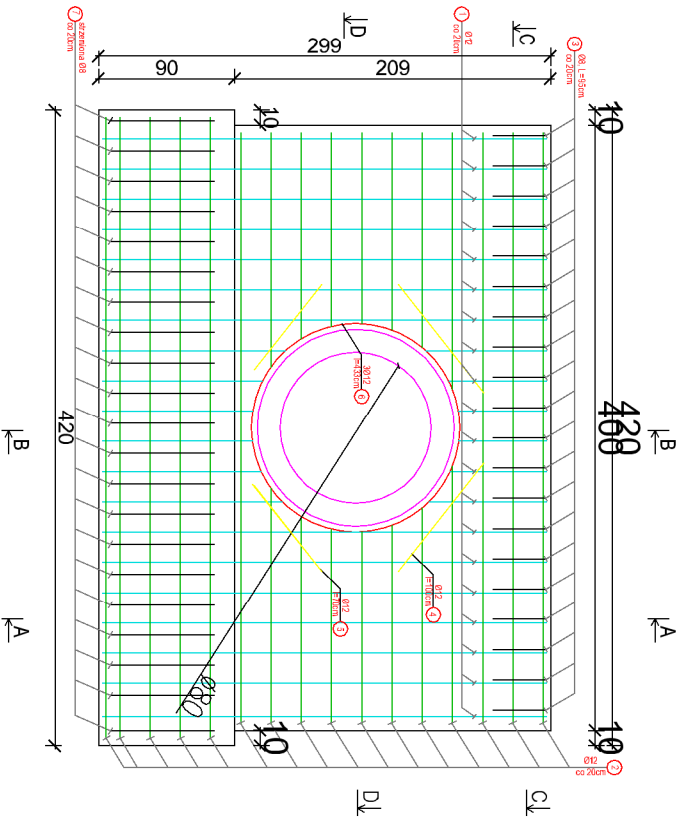

ZBROJENIE ŚCIANKI PRZEPUSTU-
PRZĘKROJE A-A, B-B
skala: 1:20

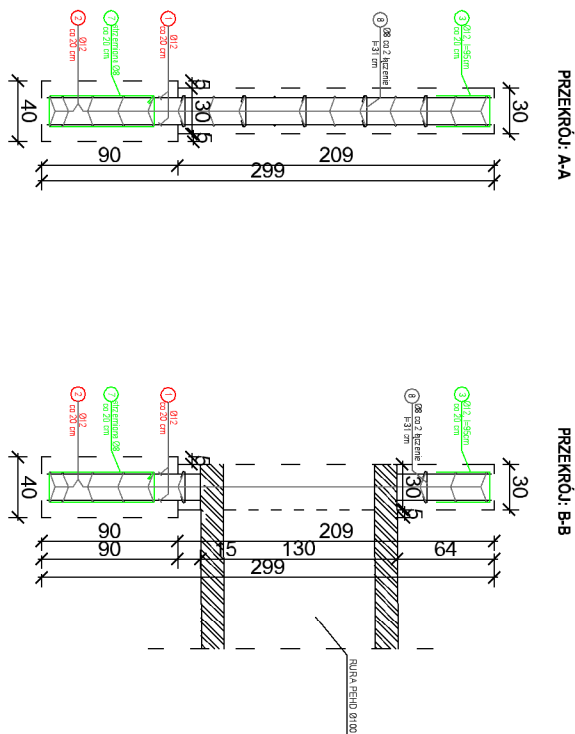



Szczegół wymiany skrajnych kręgów przepustu

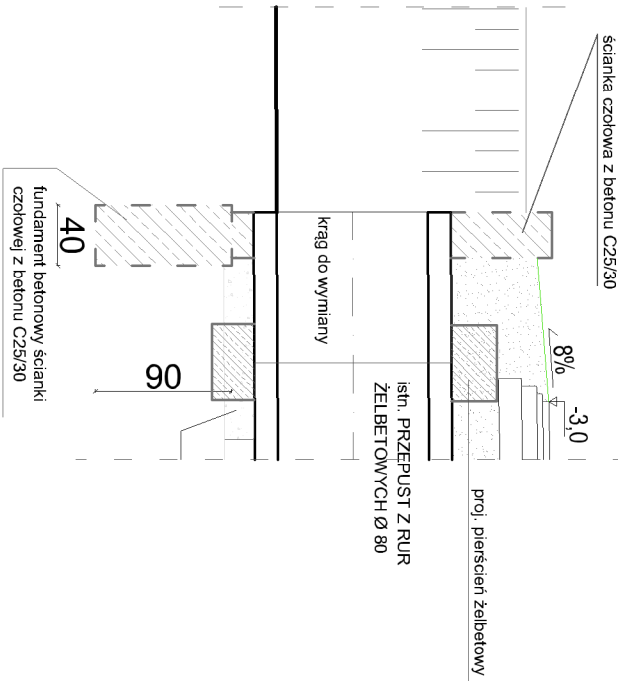


PRZĘKRÓJ: A-A
skala: 1:20

ZBROJENIE PIERŚCIENIA ŻELBETOWEGO

skala: 1:20

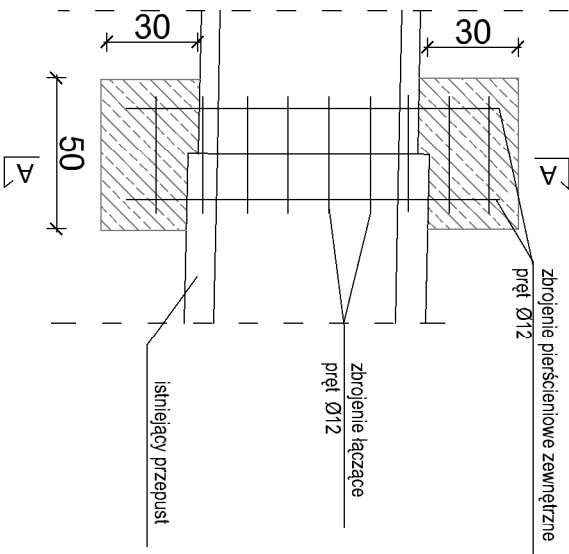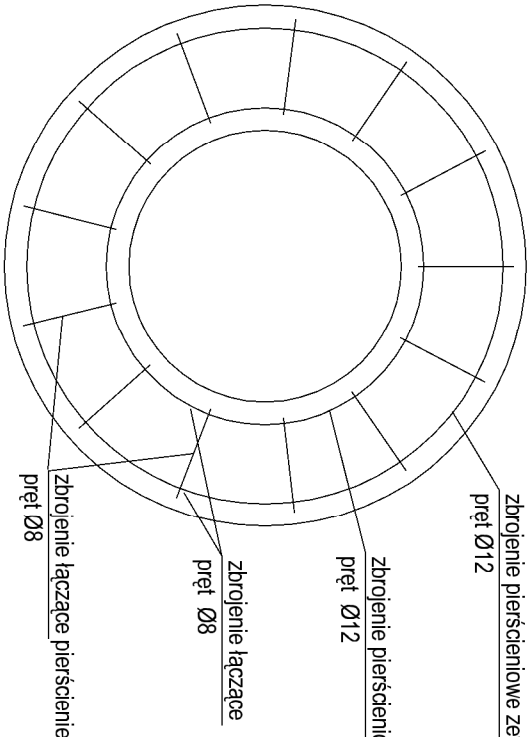


PRZĘKRÓJ: C-C

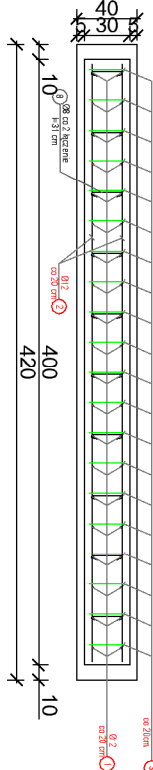

ZBROJENIE ŚCIANKI PRZEPUSTU-
PRZĘKROJE C-C, D-D

skala: 1:20

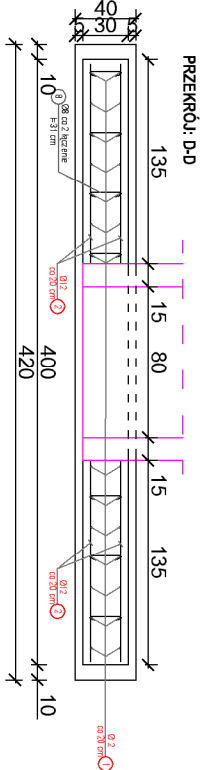

Wykaz danych do projektu technicznego					
Nr	Nazwa	Jednostka	Długość (m)		
			całkowita	z wyłączeniem	z wyłączeniem
1	12	12	12	12	12
2	12	12	12	12	12
3	8	8	8	8	8
4	12	12	12	12	12
5	12	12	12	12	12
6	12	12	12	12	12
7	8	8	8	8	8
8	12	12	12	12	12
9	12	12	12	12	12
MULTIMEDIA Pracownia Projektowa "Multimedia" Grzegorz Furlepa Radzieliń 38A 23-440 Franpol				nazwa rysunku				Konstrukcja ścianki i wymiary skrajnego kręgu przepustu fi 80cm				rys. nr.: 5			
nazwa projektu Przebudowa drogi powiatowej nr 2821L Janów Lubelski (ul. Wojska Polskiego) - Andrzejówska - Biłgoraj (ul. bez nazwy) od km 1+027 do km 1+477 (strona lewa) w zakresie budowy drogi dla pieszych				adres inwestycji Droga powiatowa nr 2821 L ul. Wojska Polskiego, Janów Lubelski				skala 1:50							
Inwestor: Powiat Janowski, ul. Jana Zamoyskiego 59, 23-300 Janów Lubelski w imieniu którego działa: Zarząd Dróg Powiatowych w Janowie Lubelskim ul. Bohaterów Porębowego Wzgórza 29, 23-300 Janów Lubelski				data: 28.10.2024											
kontakt: tel.: 601 294 665 e-mail: pwnulitprojekt@o2.pl				rodzaj i stadium dokumentacji: branża funkcja imię i nazwisko nr uprawnień podpis				projekt techniczny							
projektant: mgr inż. Grzegorz Furlepa				projektant: mgr inż. Grzegorz Furlepa				LUB0012PMOD/14							
Niniejsze opracowanie chroni ustawa o prawie autorskim i powierzenie bez zgody autora jest zabronione (Dz. U. NR 24, poz. 83, art. 1 p.2 z dnia 23. 12. 1994)															