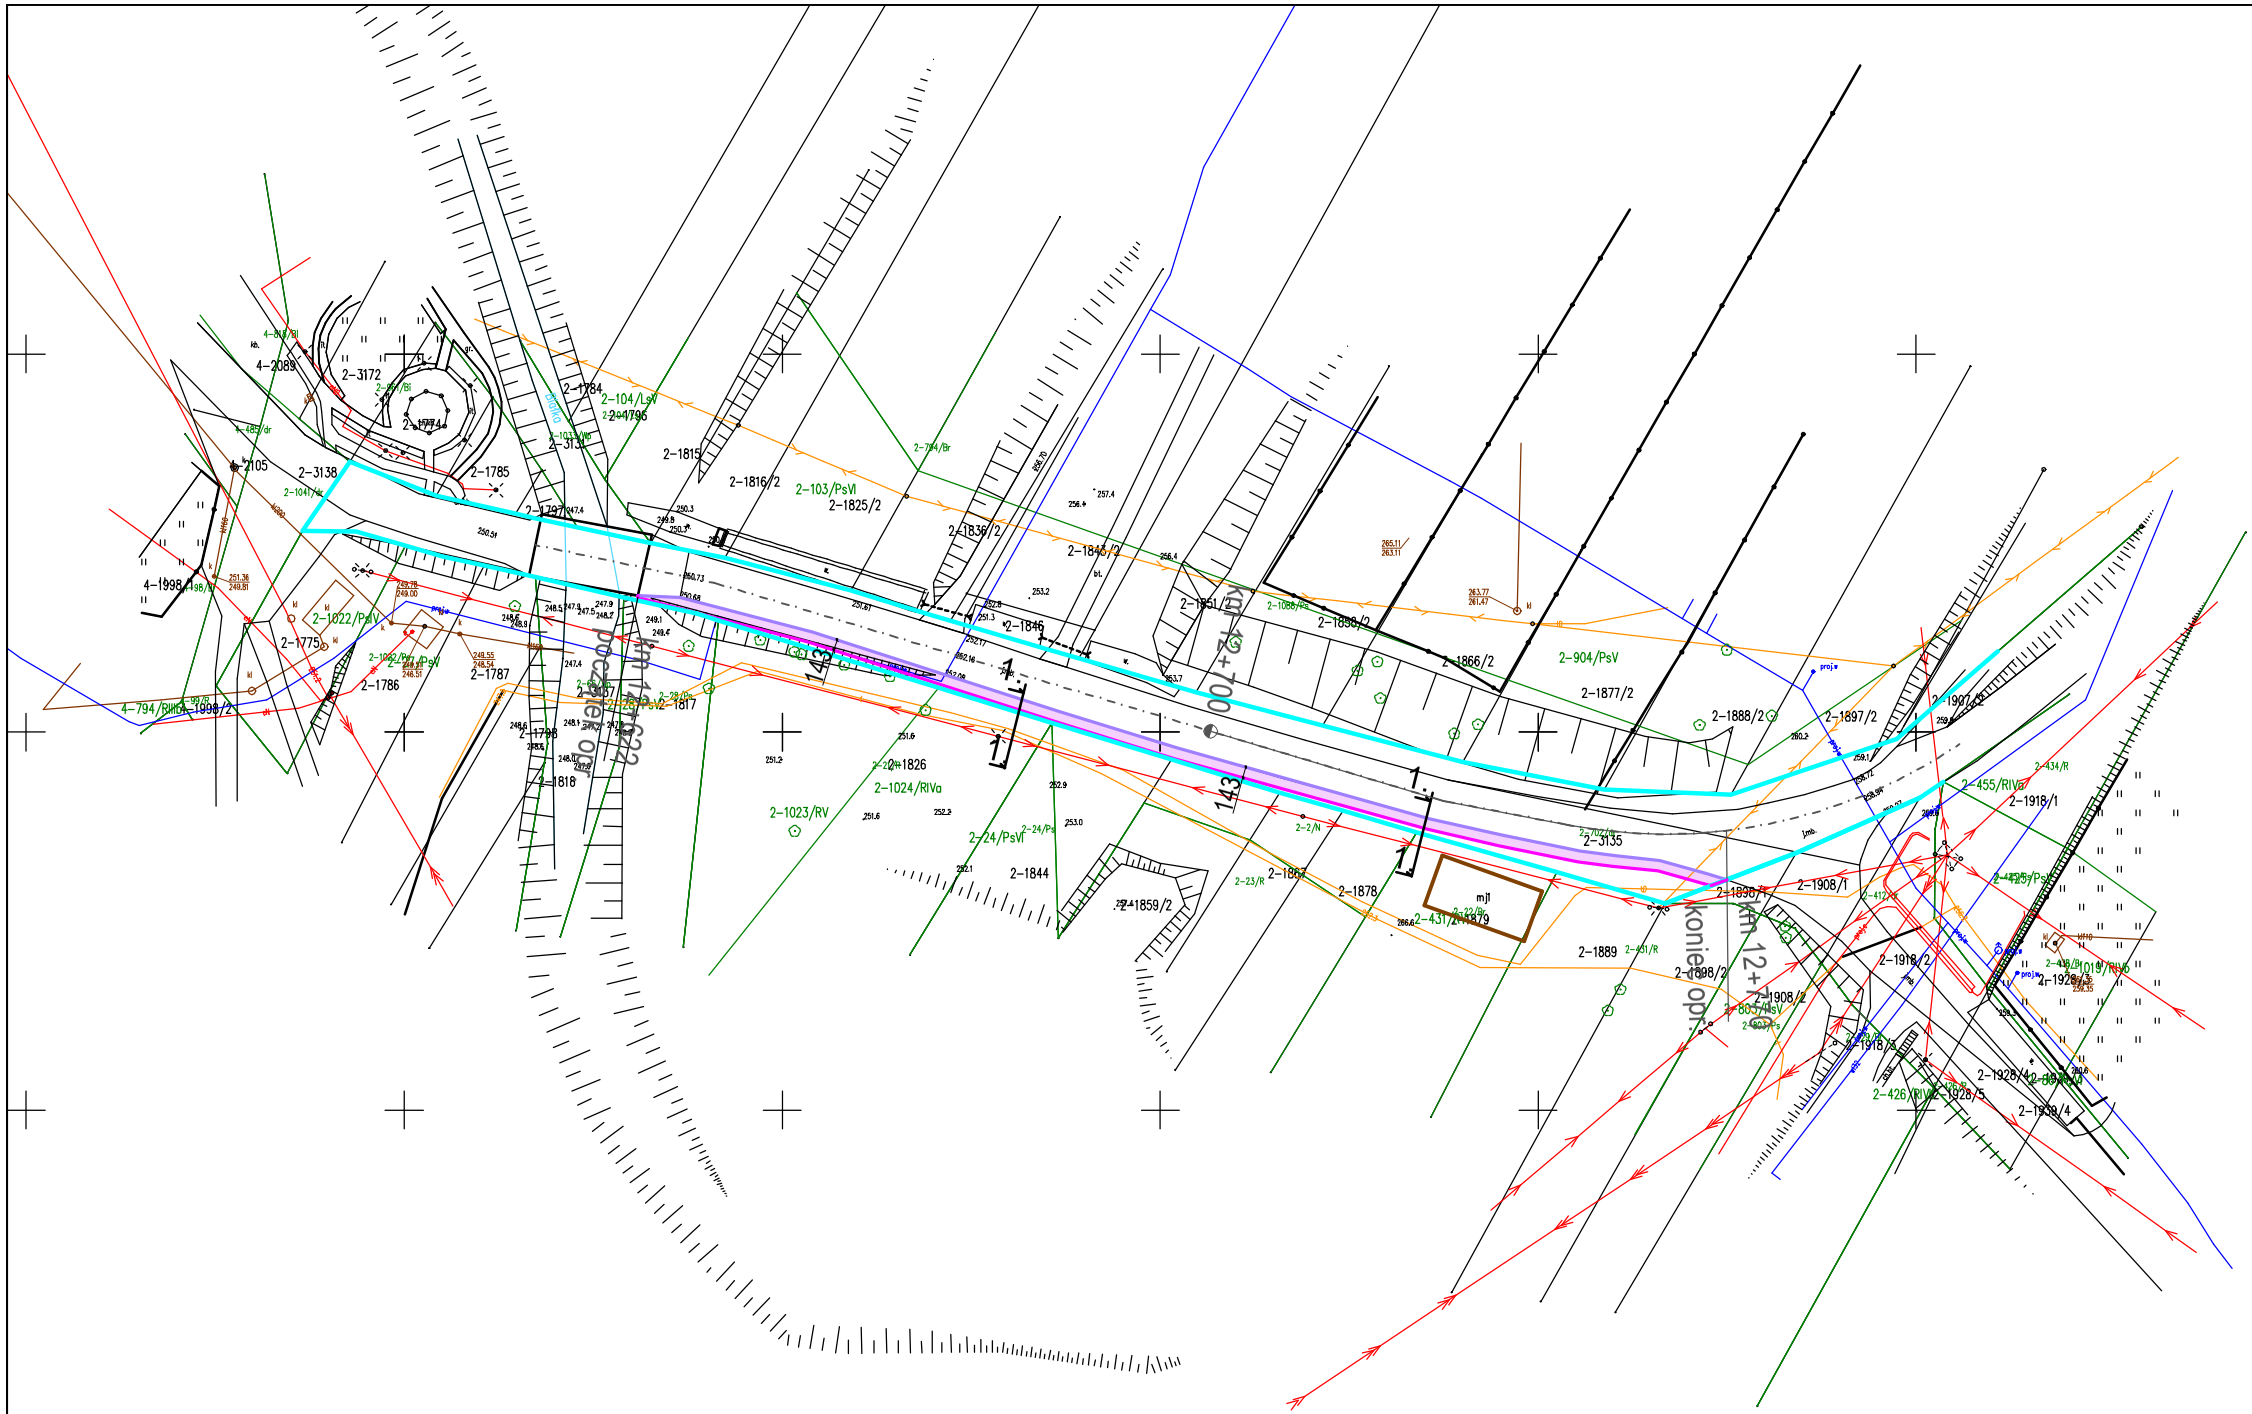

LEGENDA:

- granice pasa drogowego w obrębie opracowania
- proj. krawężnik 15x30cm na ławie betonowej z oporem
- proj. obrzeże 8x30cm na ławie betonowej z oporem
- proj.utwardzone pobocze- kostka bet. gr. 8 cm

MULTIPROJEKT

Pracownia Projektowa
"Multiprojekt"
Grzegorz Furlepa
Radzięcin 39A
23-440 Frampol

kontakt:
tel: 601 294 665
e-mail:
pwmultiprojekt@o2.pl

nazwa rysunku: Projekt Zagospodarowania Terenu

rys. nr : 2

nazwa projektu: ***"Przebudowa drogi powiatowej nr 2812L Wolica I - Branew od km12+622 do km 12+770 poprzez wykonanie utwardzonego pobocza z kostki brukowej betonowej w m. Godziszów Drugi"***

skala 1 : 1000

adres inwestycji: Godziszów Drugi, gm. Godziszów

inwestor: Powiat Janowski, ul. Jana Zamoyskiego 59, 23-300 Janów Lubelski
w imieniu którego działa: Zarząd Dróg Powiatowych w Janowie Lubelskim
ul. Bohaterów Porytowego Wzgórza 29, 23-300 Janów Lubelski

data: sierpień 2025

rodzaj i stadium dokumentacji: Materiały do zgłoszenia robót

branża	funkcja:	imię i nazwisko	nr uprawnień	podpis
drogowa	projektant:	mgr inż. Grzegorz Furlepa	LUB/0012/PWOD/14	

NINIEJSZE OPRACOWANIE CHRONI USTAWA O PRAWIE AUTORSKIM. KOPIOWANIE i POWIELANIE BEZ ZGODY AUTORA JEST ZABRONIONE
(DZ. U. NR 24. poz. 83, art.1 p.2 z dnia 23. 02. 1994)