


PRZEKRÓJ POPRZECZNY

1-1


Obowiązuje:
km 1+027 do km 1+190

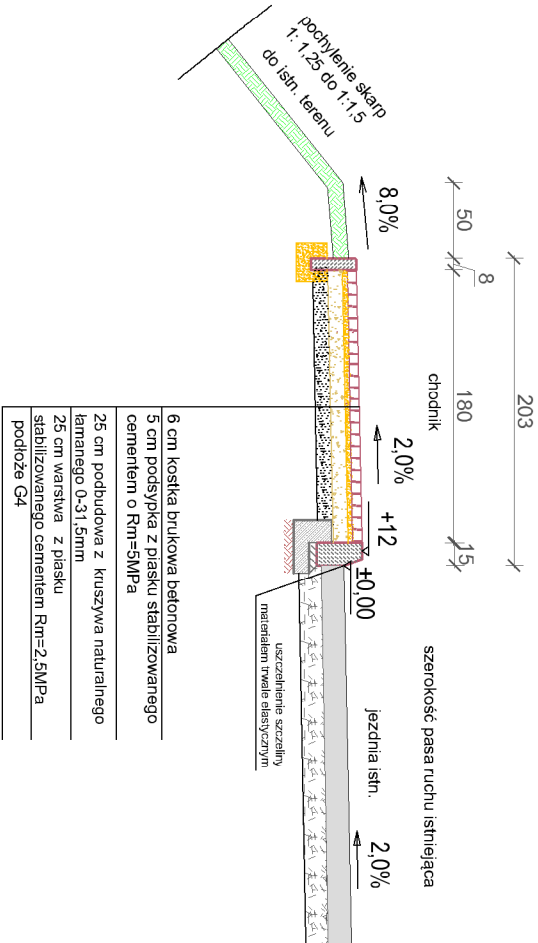

PRZEKRÓJ POPRZECZNY


2-2

Obowiązuje: km 1+190 do km 1+436,75

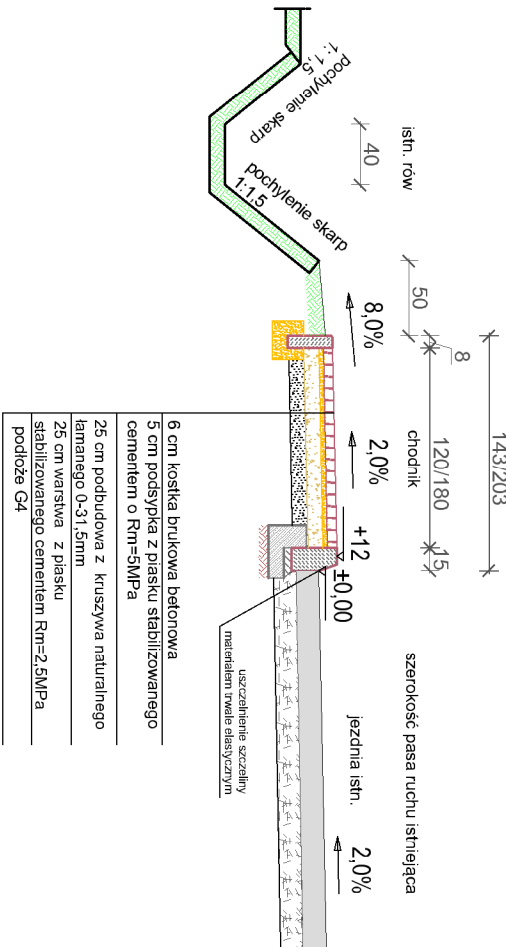


PRZEKRÓJ POPRZECZNY 3-3

Obowiązuje: km 1+436,75 do km 1+444,75

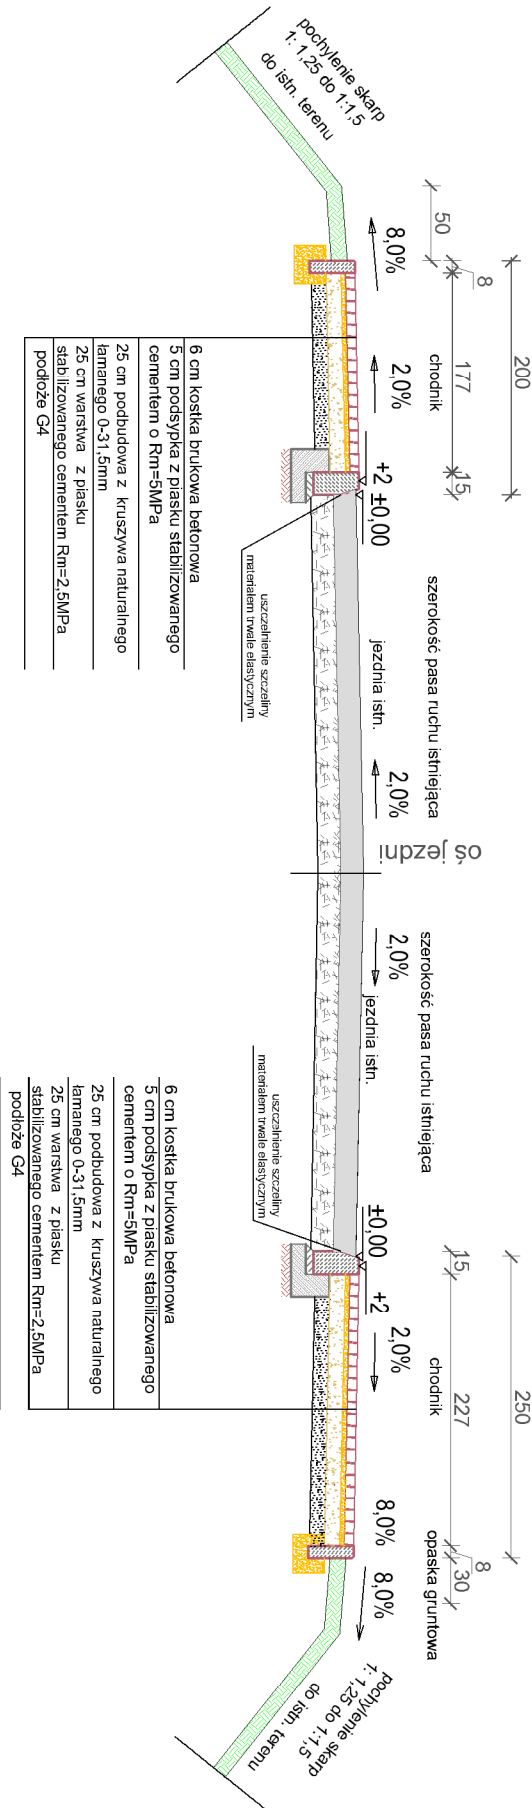

PRZEKRÓJ POPRZECZNY 4-4

Obowiązuje:
km 1+444,75 do końca opracowania

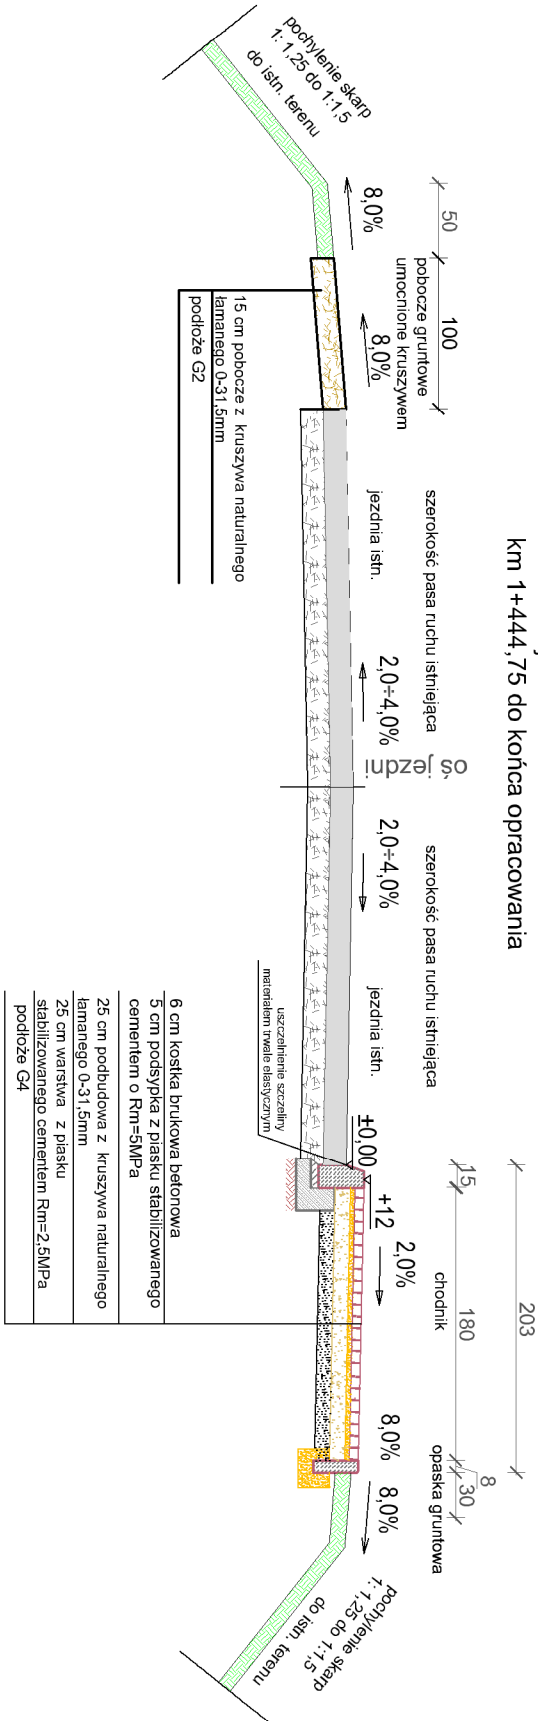

nazwa rysunku		Typowe przekroje konstrukcyjne			rys. nr.: 3
nazwa projektu		Przebudowa drogi powiatowej nr 2821L Janów Lubelski (ul. Wojska Polskiego) - Andrzejówska - Biłgoraj (ul. bez nazwy) od km 1+027 do km 1+477 (strona lewa) w zakresie budowy drogi dla pieszych			skala 1 : 500
adres inwestycji		Droga powiatowa nr 2821 L ul. Wojska Polskiego, Janów Lubelski			
inwestor		Powiat Janowski, ul. Jana Zamoyskiego 59, 23-300 Janów Lubelski w imieniu którego działa: Zarząd Dróg Powiatowych w Janowie Lubelskim ul. Bohaterów Porębowego Wzgórza 29, 23-300 Janów Lubelski			data: 28.10.2024
kontakt:		Projekt techniczny			
rodzaj i stadium dokumentacji:		branża	funkcja	imię i nazwisko	nr uprawnień
tel.: 601 294 665 e-mail: pwnulitprojekt@o2.pl		drogowa	projektant:	mgr inż. Grzegorz Furlepa	LUB0012PWOD/14
		podpis			