
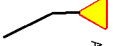



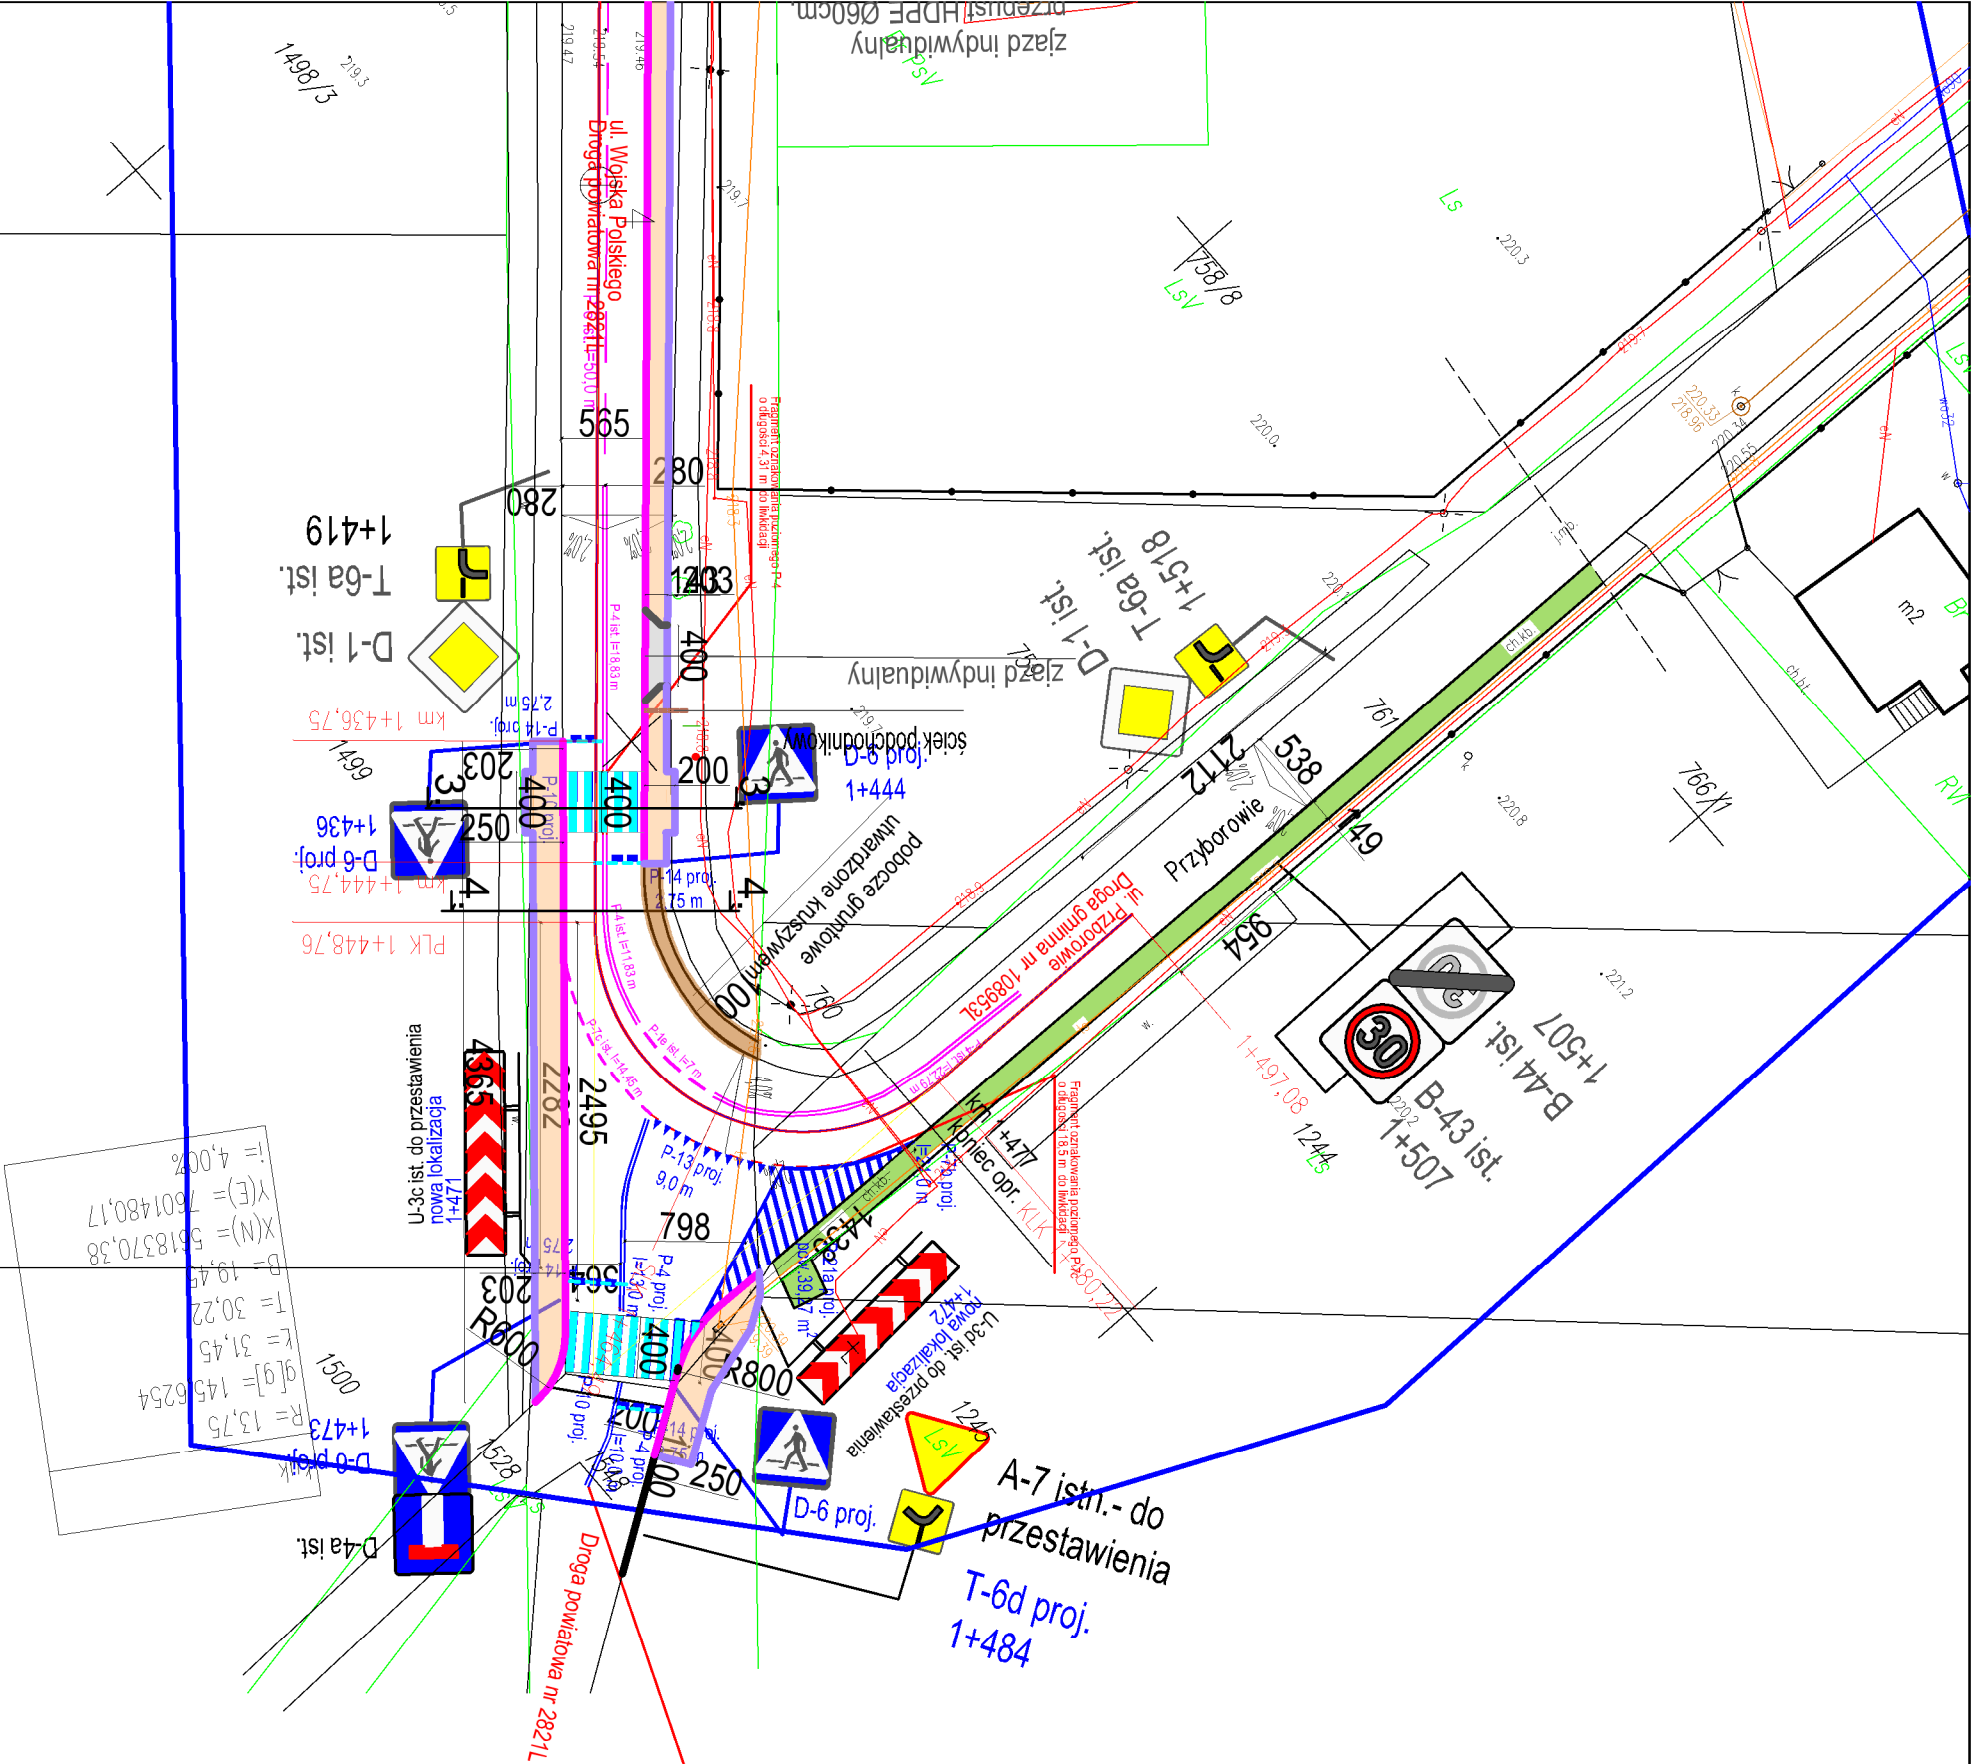


LEGENDA	
 A-7 proj	projektowany znak pionowy
 A-7 istn.	istniejący znak pionowy
 P-4 proj.	projektowane oznakowanie poziome
 P-4 ist.	istniejące oznakowanie poziome
 P-4 ist.	istniejące oznakowanie poziome do likwidacji



<div><div>MULTIPROJEKT</div><div>Pracownia Projektowa "MultiProjekt" Grzegorz Furlepa Radzieliń 39A 23-440 Francpol</div></div>				nazwa rysunku		Projekt stałej organizacji ruchu		rys. nr.: 2	
nazwa projektu Przebudowa drogi powiatowej nr 2821L Janów Lubelski (ul. Wojska Polskiego) - Andrzejówka - Biłgoraj (ul. bez nazwy) od km 1+027 do km 1+477 (strona lewa) w zakresie budowy drogi dla pieszych				adres inwestycji Droga powiatowa nr 2821 L ul. Wojska Polskiego, Janów Lubelski		skala 1 : 500			
inwestor: Powiat Janowski, ul. Jana Zamoyskiego 59, 23-300 Janów Lubelski w imieniu którego działa: Zarząd Dróg Powiatowych w Janowie Lubelskim ul. Bohaterów Porębowego Wzgórza 29, 23-300 Janów Lubelski				data: 28.10.2024					
kontakt:				rodzaj i stadium dokumentacji: Stala organizacja ruchu		podpis			
tel: 601 294 665 e-mail: pwmulti@projekt02.pl		branża		funkcja:		imię i nazwisko		nr uprawnień	
drogowa		projektant:		mgr inż. Grzegorz Furlepa		LUB/0012/PWMOJ/14			
Niniejsze opracowanie chroni ustawa o prawie autorskim, kopiowanie i powielanie bez zgody autora jest zabronione (DZ. U. NR 24, poz. 83, art. 1, p.2 z dnia 23. 02. 1994)									