


Rzut przyziemia
- stan istniejący
skala: 1:100

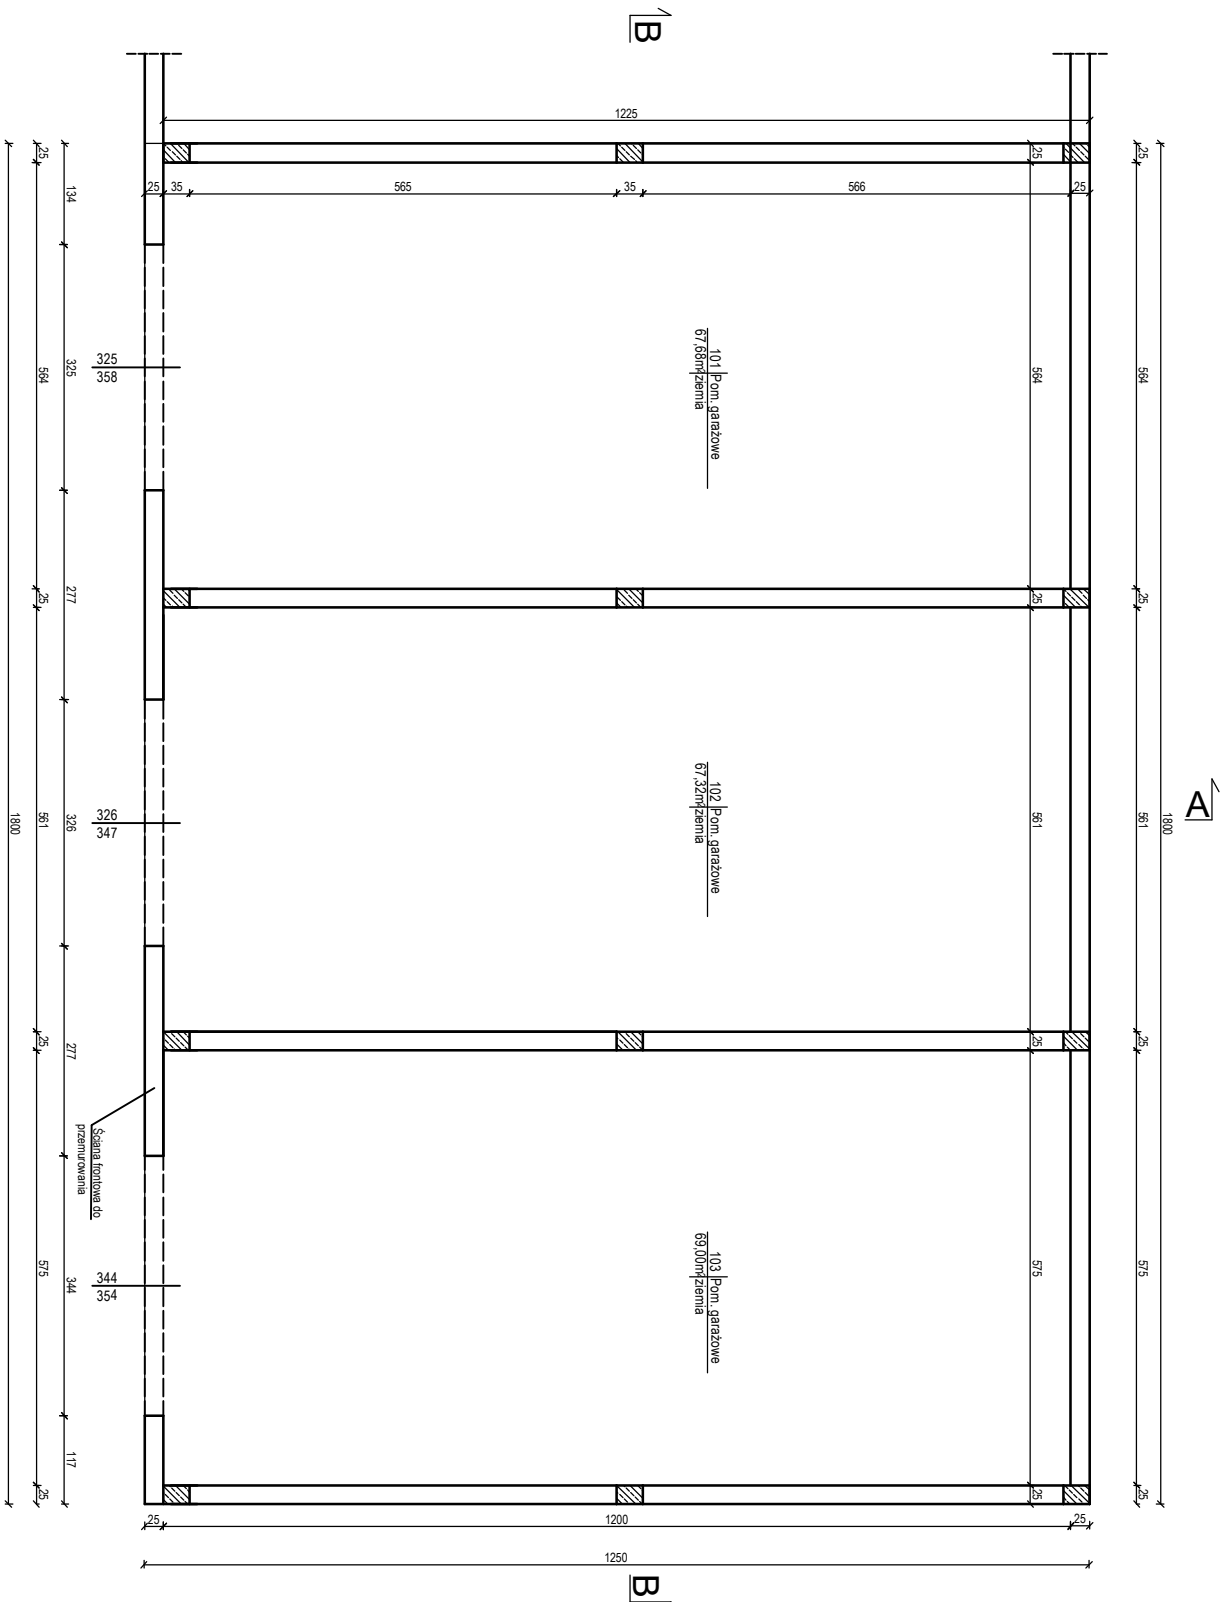

KATER PROJEKT Pracownia Projektowa "Katerprojekt" ul. Białostocka 13A 05-826 Pruszków 23-440 Pruszków	nazwa rysunku: Rzut przyziemia - stan istniejący		rys. nr. 1
	nazwa projektu: Wzmocnienie konstrukcji budynku garażowego wraz z przywóceniem go do użytkowania		skala: 1:100
	adres: Dz. nr ewid. 3181/5, 3181/11, 3181/11, 0650/5, 4.0003 Jarów Lubelski, obręb ewid. 0003 Jarów Lubelski, gm. Jarów Lubelski		
	Zamawiający: Zarząd Dróg powiatowych w Jarowie Lubelskim ul. Białostocka 13A, 05-826 Pruszków		data: Kwiecień 2024
tel: 601 294 665 e-mail: pwmul@projekt02.pl	rozdział i stadium dokumentacji: Projekt architektoniczno-budowlany		
	branża:	funkcja:	nr uprawnień:
	architektura	projektant:	mgr inż. arch. Michał Pajk UAN 8387/21/90
	architektura	sprawdzający:	mgr inż. arch. Grzegorz Szymczak 66/LBOIA/09
Niniejsze opracowanie chroni ustawa o prawie autorskim i powołanie bez zgody autora jest zabronione (Dz. U. NR 24, poz. 83, art. 1 § 2 z dnia 23.02.1994)			