


Przekrój B-B

- stan istniejący

skala: 1 : 50

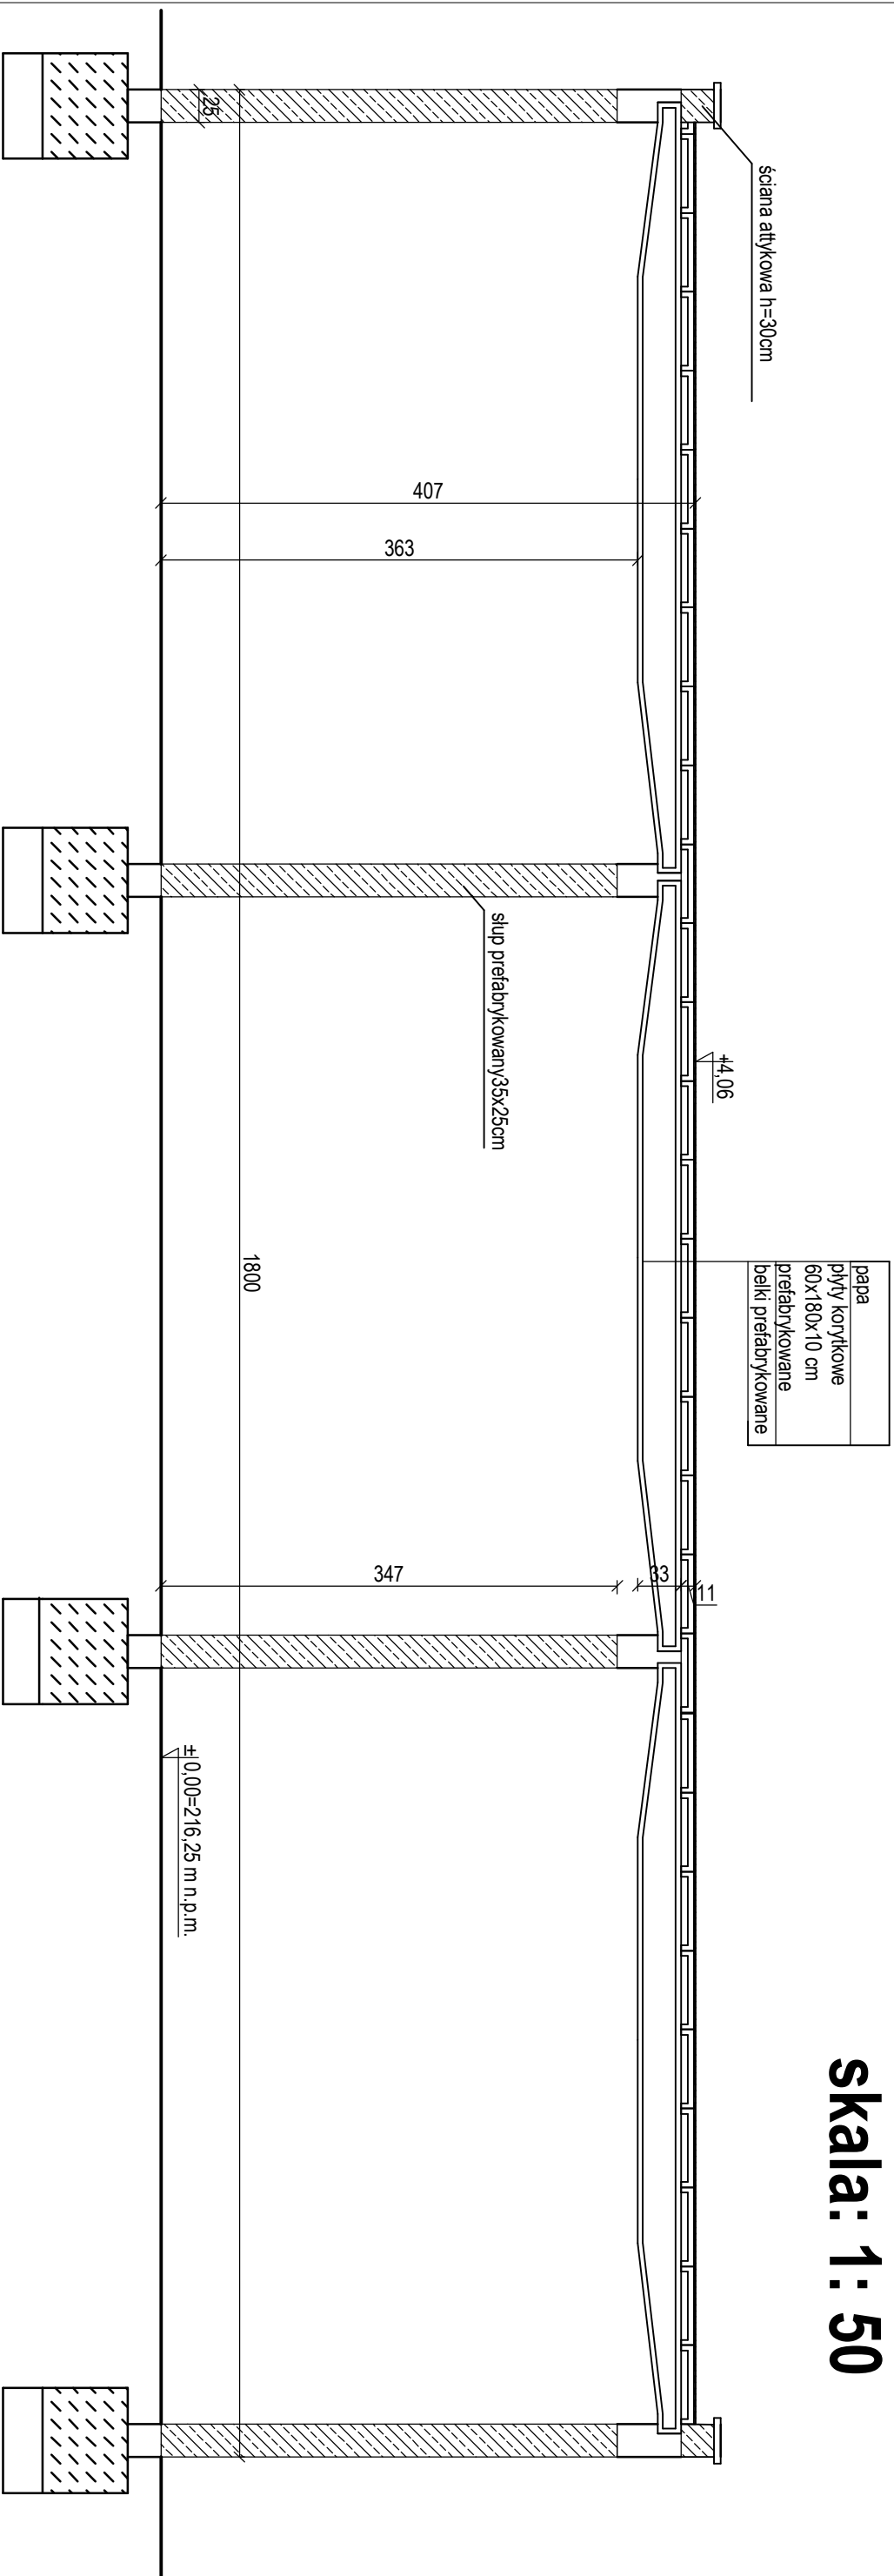

<div><div><div><div><div></div><div>MULTIPROJEKT</div></div><div><div>Pracownia Projektowa</div><div>"Multiprojekt"</div><div>Grzegorz Furlepa</div><div>Radićcin 39A</div><div>23-440 Trąmpol</div></div></div></div></div>		nazwa rysunku: Przekrój B-B - stan istniejący	rys. nr. 4
<div><div><div><div><div></div><div>Wzmocnienie konstrukcji budynku garażowego</div><div>wraz z przywróceniem go do użytkowania</div></div><div>skala: 1:50</div></div></div></div>		nazwa projektu	
adres: Dz. nr ewid. 3181/5, 3181/9, 3181/11 jedn. ewid. 060505_4.0003 Janów Lubelski, obręb ewid. 0003 Janów Lubelski, gm. Janów Lubelski		Zamawiający: Zarząd Drog Powiatowych w Janowie Lubelskim ul. Bohaterów Polowego Wzgoźna 29 23-300 Janów Lubelski	data: Kwiecień 2024
tel: 601 294 665 e-mail: pwnmultiprojekt@o2.pl		Projekt techniczny	
rodzaj i stadium dokumentacji:		branża	funkcja:
konstr. - bud.		projektant:	mgr inż. Grzegorz Furlepa
konstr. - bud.		sprawdzający:	mgr inż. Łukasz Michałski
architektura		projektant:	mgr inż. arch. Michał Pałyk
architektura		sprawdzający:	mgr inż. arch. Grzegorz Szykarczuk
			66LBOIA09
NINIEJSZE OPRACOWANIE CHRONI USTAWA O PRAWIE AUTORSKIM. KOPLOWANIE I POWIELANIE BEZ ZGODY AUTORA JEST ZABRONIONE (DZ. U. NR 24, poz. 83, art. 1 p. 2 z dnia 23. 02. 1994)			