


Rzut przyziemia  
- stan projektowany  
skala: 1:100

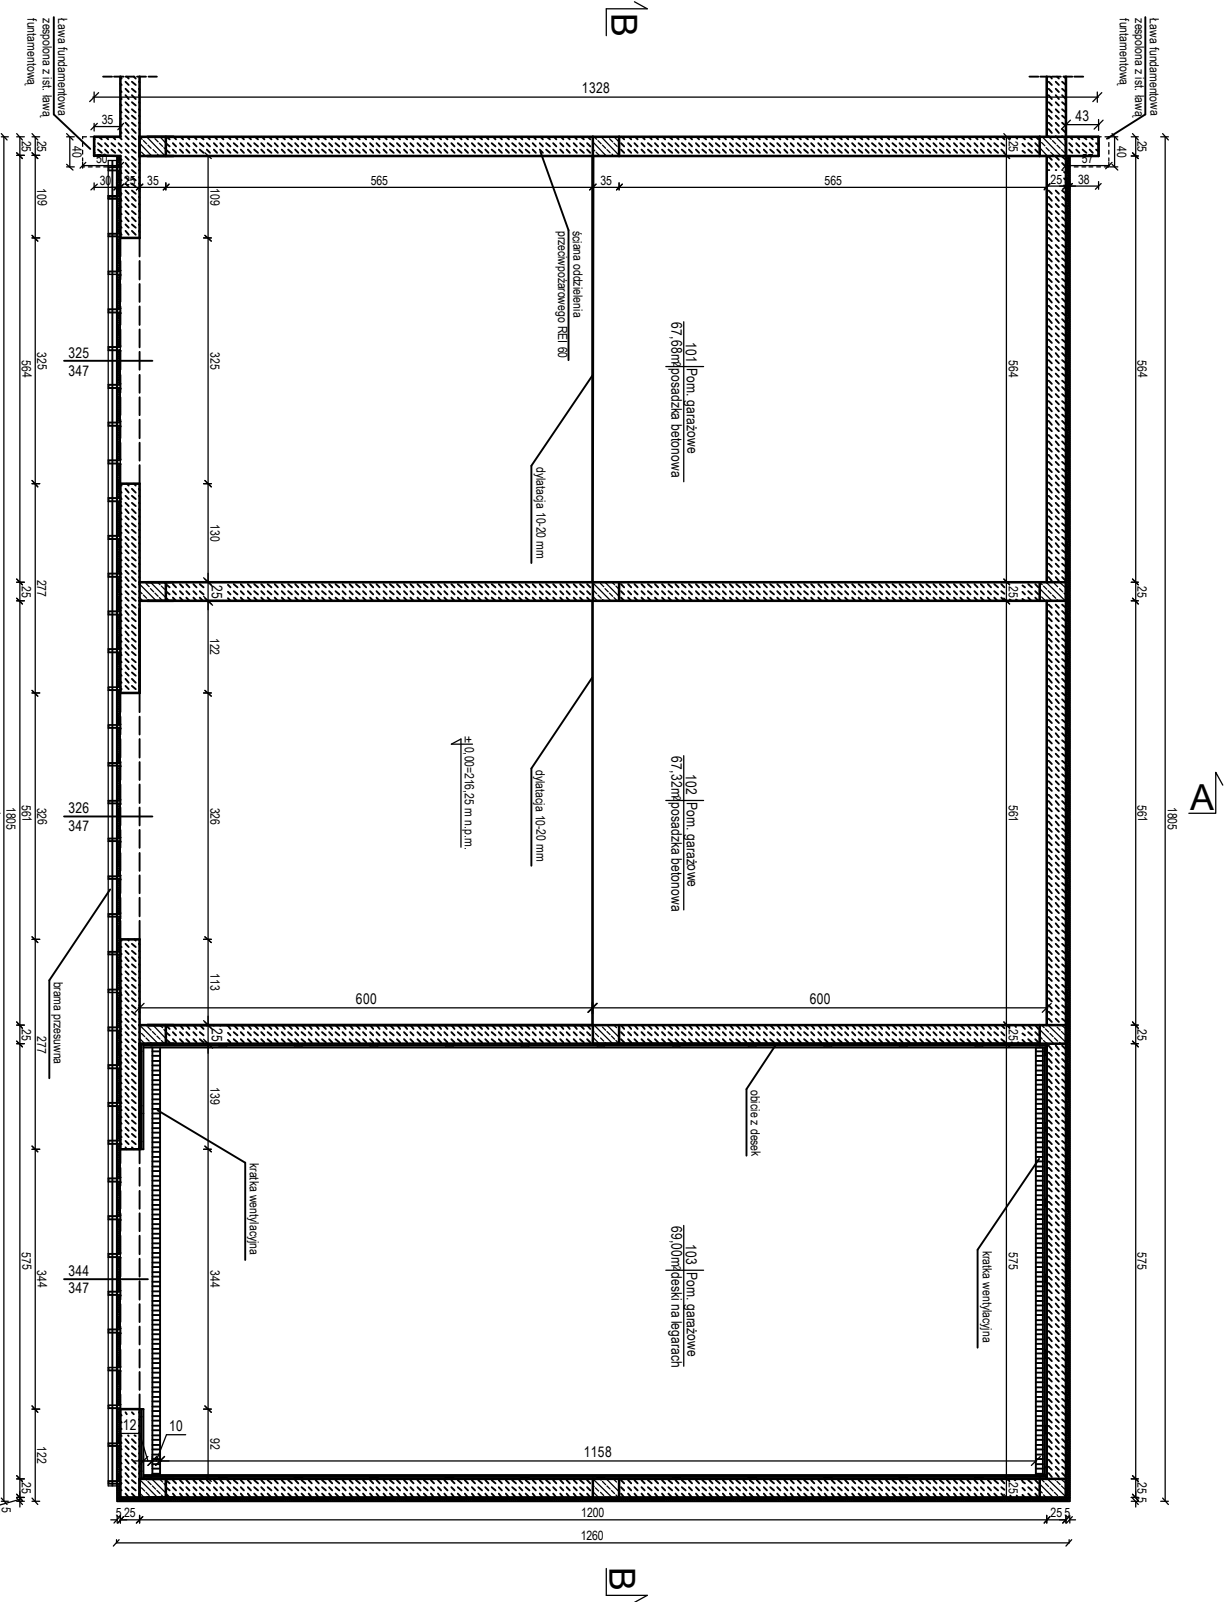

Schemat pracy bramy



|  |  |  |  |                  |  |
|--|--|--|--|------------------|--|
| <div>WITPROJEKT</div> <div>Pracownia Projektowa<br/>"Witprojekt"<br/>Grzegorz Furupa<br/>Rakocin 39A<br/>25-440 Trzampol</div>   |  | nazwa rysunku:   |  | rys. nr. 6       |  |
| nazwa projektu:  |  | Rzut przyziemia - stan projektowany  |  | skala:           |  |
| adres:   |  | Wzmocnienie konstrukcji budynku garażowego<br>wraz z przywróceniem go do użytkowania |  | 1:100            |  |
| Dz. nr ewid. 3181/5, 3181/11 jedn. ewid. 080505, 4.0003 Jarów Lubelski,<br>objęty ewid. 0003 Jarów Lubelski, gm. Jarów Lubelski  |  | Zamawiający:   |  | data:            |  |
| ul. Bohaterów Powstania Wiosny 25 23-300 Jarów Lubelski  |  | Zespół Drog Powiatowych w Jarowie Lubelskim  |  | Kwiecień 2024    |  |
| rozdział i stadium dokumentacji:   |  | Projekt techniczny   |  |                  |  |
| branża   |  | funkcja:   |  | nr uprawnień     |  |
| konstr. - bud.   |  | projektant:  |  | LUB/0112/P00K/13 |  |
| konstr. - bud.   |  | sprawdzający:  |  | LUB/0239/PWOK/14 |  |
| architektura   |  | projektant:  |  | UAN 8387/2/190   |  |
| architektura   |  | sprawdzający:  |  | 66/LBOIA/09      |  |
| mgr inż. arch. Grzegorz Szymarczuk   |  |  |  |                  |  |
| Niniejsze opracowanie chroni ustawa o prawie autorskim i prawach pokrewnych. Powielanie bez zgody autora jest zabronione (Dz. U. Nr 24, poz. 83, art. 17 § 2, 8m d. 2, 1991) |  |  |  |                  |  |