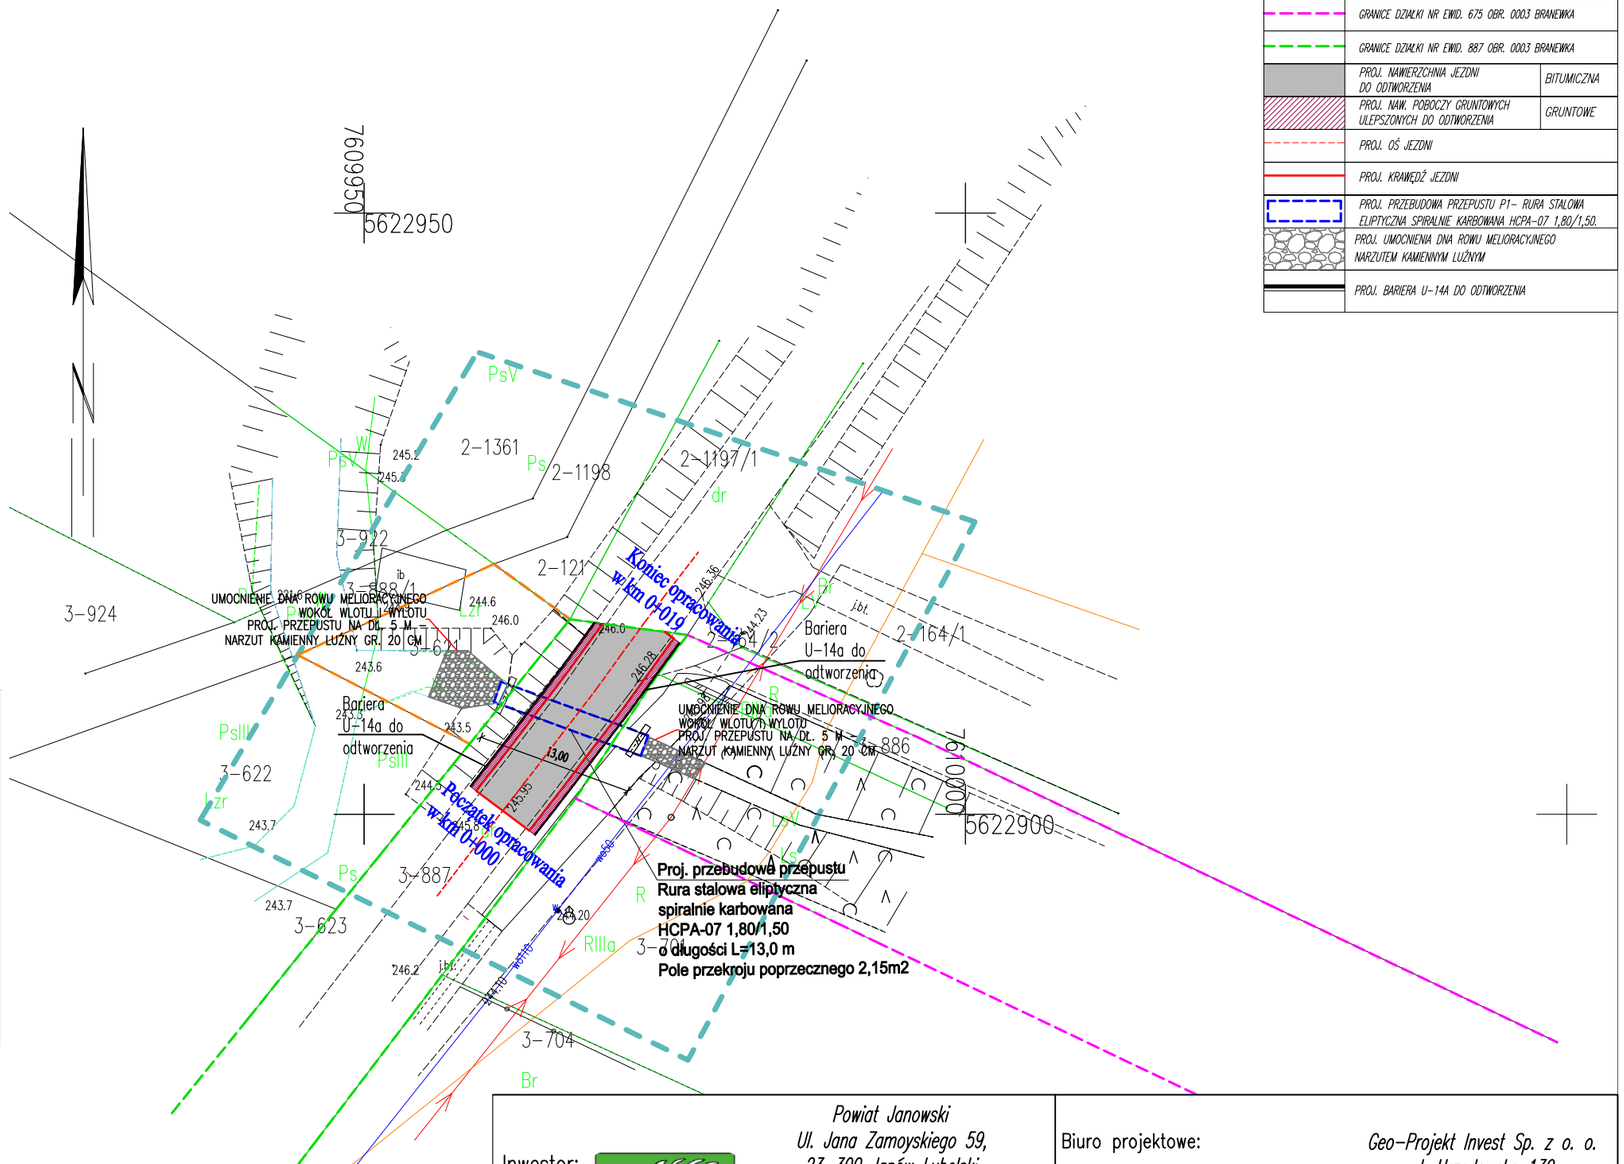

LEGENDA:		
Oznaczenie	Nazwa obiektu	Konstrukcja
	GRANICE DZIAŁKI NR EWID. 621 OBR. 0003 BRANEWKA	
	GRANICE DZIAŁKI NR EWID. 675 OBR. 0003 BRANEWKA	
	GRANICE DZIAŁKI NR EWID. 887 OBR. 0003 BRANEWKA	
	PROJ. NAWIERZCHNIA JEZDNI DO ODTWORZENIA	BITUMICZNA
	PROJ. NAW. POBOCZY GRUNTOWYCH ULEPSZONYCH DO ODTWORZENIA	GRUNTOWE
	PROJ. OŚ JEZDNI	
	PROJ. KRAWĘDŹ JEZDNI	
	PROJ. PRZEBUDOWA PRZEPUSTU P1- RURA STALOWA ELIPTYCZNA SPIRALNIE KARBOWANA HCPA-07 1,80/1,50.	
	PROJ. UMOCNIENIA DNA ROWU MELIORACYJNEGO NARZUTEM KAMIENNYM LUŹNYM	
	PROJ. BARIERA U-14A DO ODTWORZENIA	

GEO-PROJEKT P.H.U.
Adrian Kędzierski
23-200 Kraśnik;
ul. Urzędowska 139
NIP: 7151882875;
REGON: 060666991

Email: biuro@geoprojektinvest.pl
www.geoprojektinvest.pl
Tel:693-814-816

Mapa do celów projektowych

SKALA 1:500

Obręb ewid.:0003 Branewka
Jednostka ewid.:060503_2 Dzwola
Powiat:0605 janowski
Województwo:06 lubelskie

Dotyczy działki 675,887,621

ID:G.V.6640.1.532.2023
Sekcja mapy:8.140.8.12.1.4
Układ współrzędnych:2000/7
Poziom odniesienia: Kronsztadt86
Mapa aktualna na dzień:16.06.2023r

Wykonał: **GEODETA** inż. Adrian Kędzierski Upr. nr 23853

Oświadczam, że operat techniczny zawierający rezultaty prac geodezyjnych wyniku których powstał niemniejszy dokument uzyskał pozytywny wynik weryfikacji.

Identyfikator zgłoszenia prac geodezyjnych:	G.V.6640.1.532.2023
Organ służby geodezyjnej i kartograficznej który otrzymał zgłoszenie	Starostwo Powiatowe w Janowie Lubelskim Wydział Geodezji Jana Zamoyskiego 59, 23-300 Janów Lubelski
Wykonawca prac geodezyjnych:	GEO-PROJEKT P.H.U. Adrian Kędzierski 23-200 Kraśnik, ul. Urzędowska 139
Numer oraz datę protokołu kontroli zawierający wynik pozytywnej weryfikacji:	Protokół Weryfikacji NR G.V.6640.1.532.2023_2 z dnia 17-07-2023 r.
Data i podpis kierownika prac geodezyjnych:	**GEODETA** inż. Adrian Kędzierski Upr. nr 23853 Jestem świadomy odpowiedzialności karnej za złożenie fałszywego oświadczenia.

Inwestor: Powiat Janowski
Ul. Jana Zamoyskiego 59,
23-300 Janów Lubelski
w którego imieniu działa
Zarząd Dróg Powiatowych
ul. Bohaterów Porytowego Wzgórza 29,
23-300 Janów Lubelski

Biuro projektowe: Geo-Projekt Invest Sp. z o. o.
ul. Urzędowska 139
23-200 Kraśnik

GEO-PROJEKT Invest Sp. z o.o.

Nazwa opracowania/Nazwa obiektu budowlanego:

Przebudowa przepustu zlokalizowanego w km 4+263 drogi powiatowej nr 2810L Krzemień – Chrzanów-Goraj

Tytuł rysunku:	PLAN SYTUACYJNY	Podpis projektanta:	Skala: 1:500
Projektant:	mgr inż. Daniel Kędzierski		
Nr uprawnień:	LUB/0204/PWBD/16		Data oprac.: LIPIEC 2023
Sprawdzający:			Faza: P.Z.T. Nr rys. 1.1
Nr uprawnień:			